




島田都市計画公園の変更 総括図

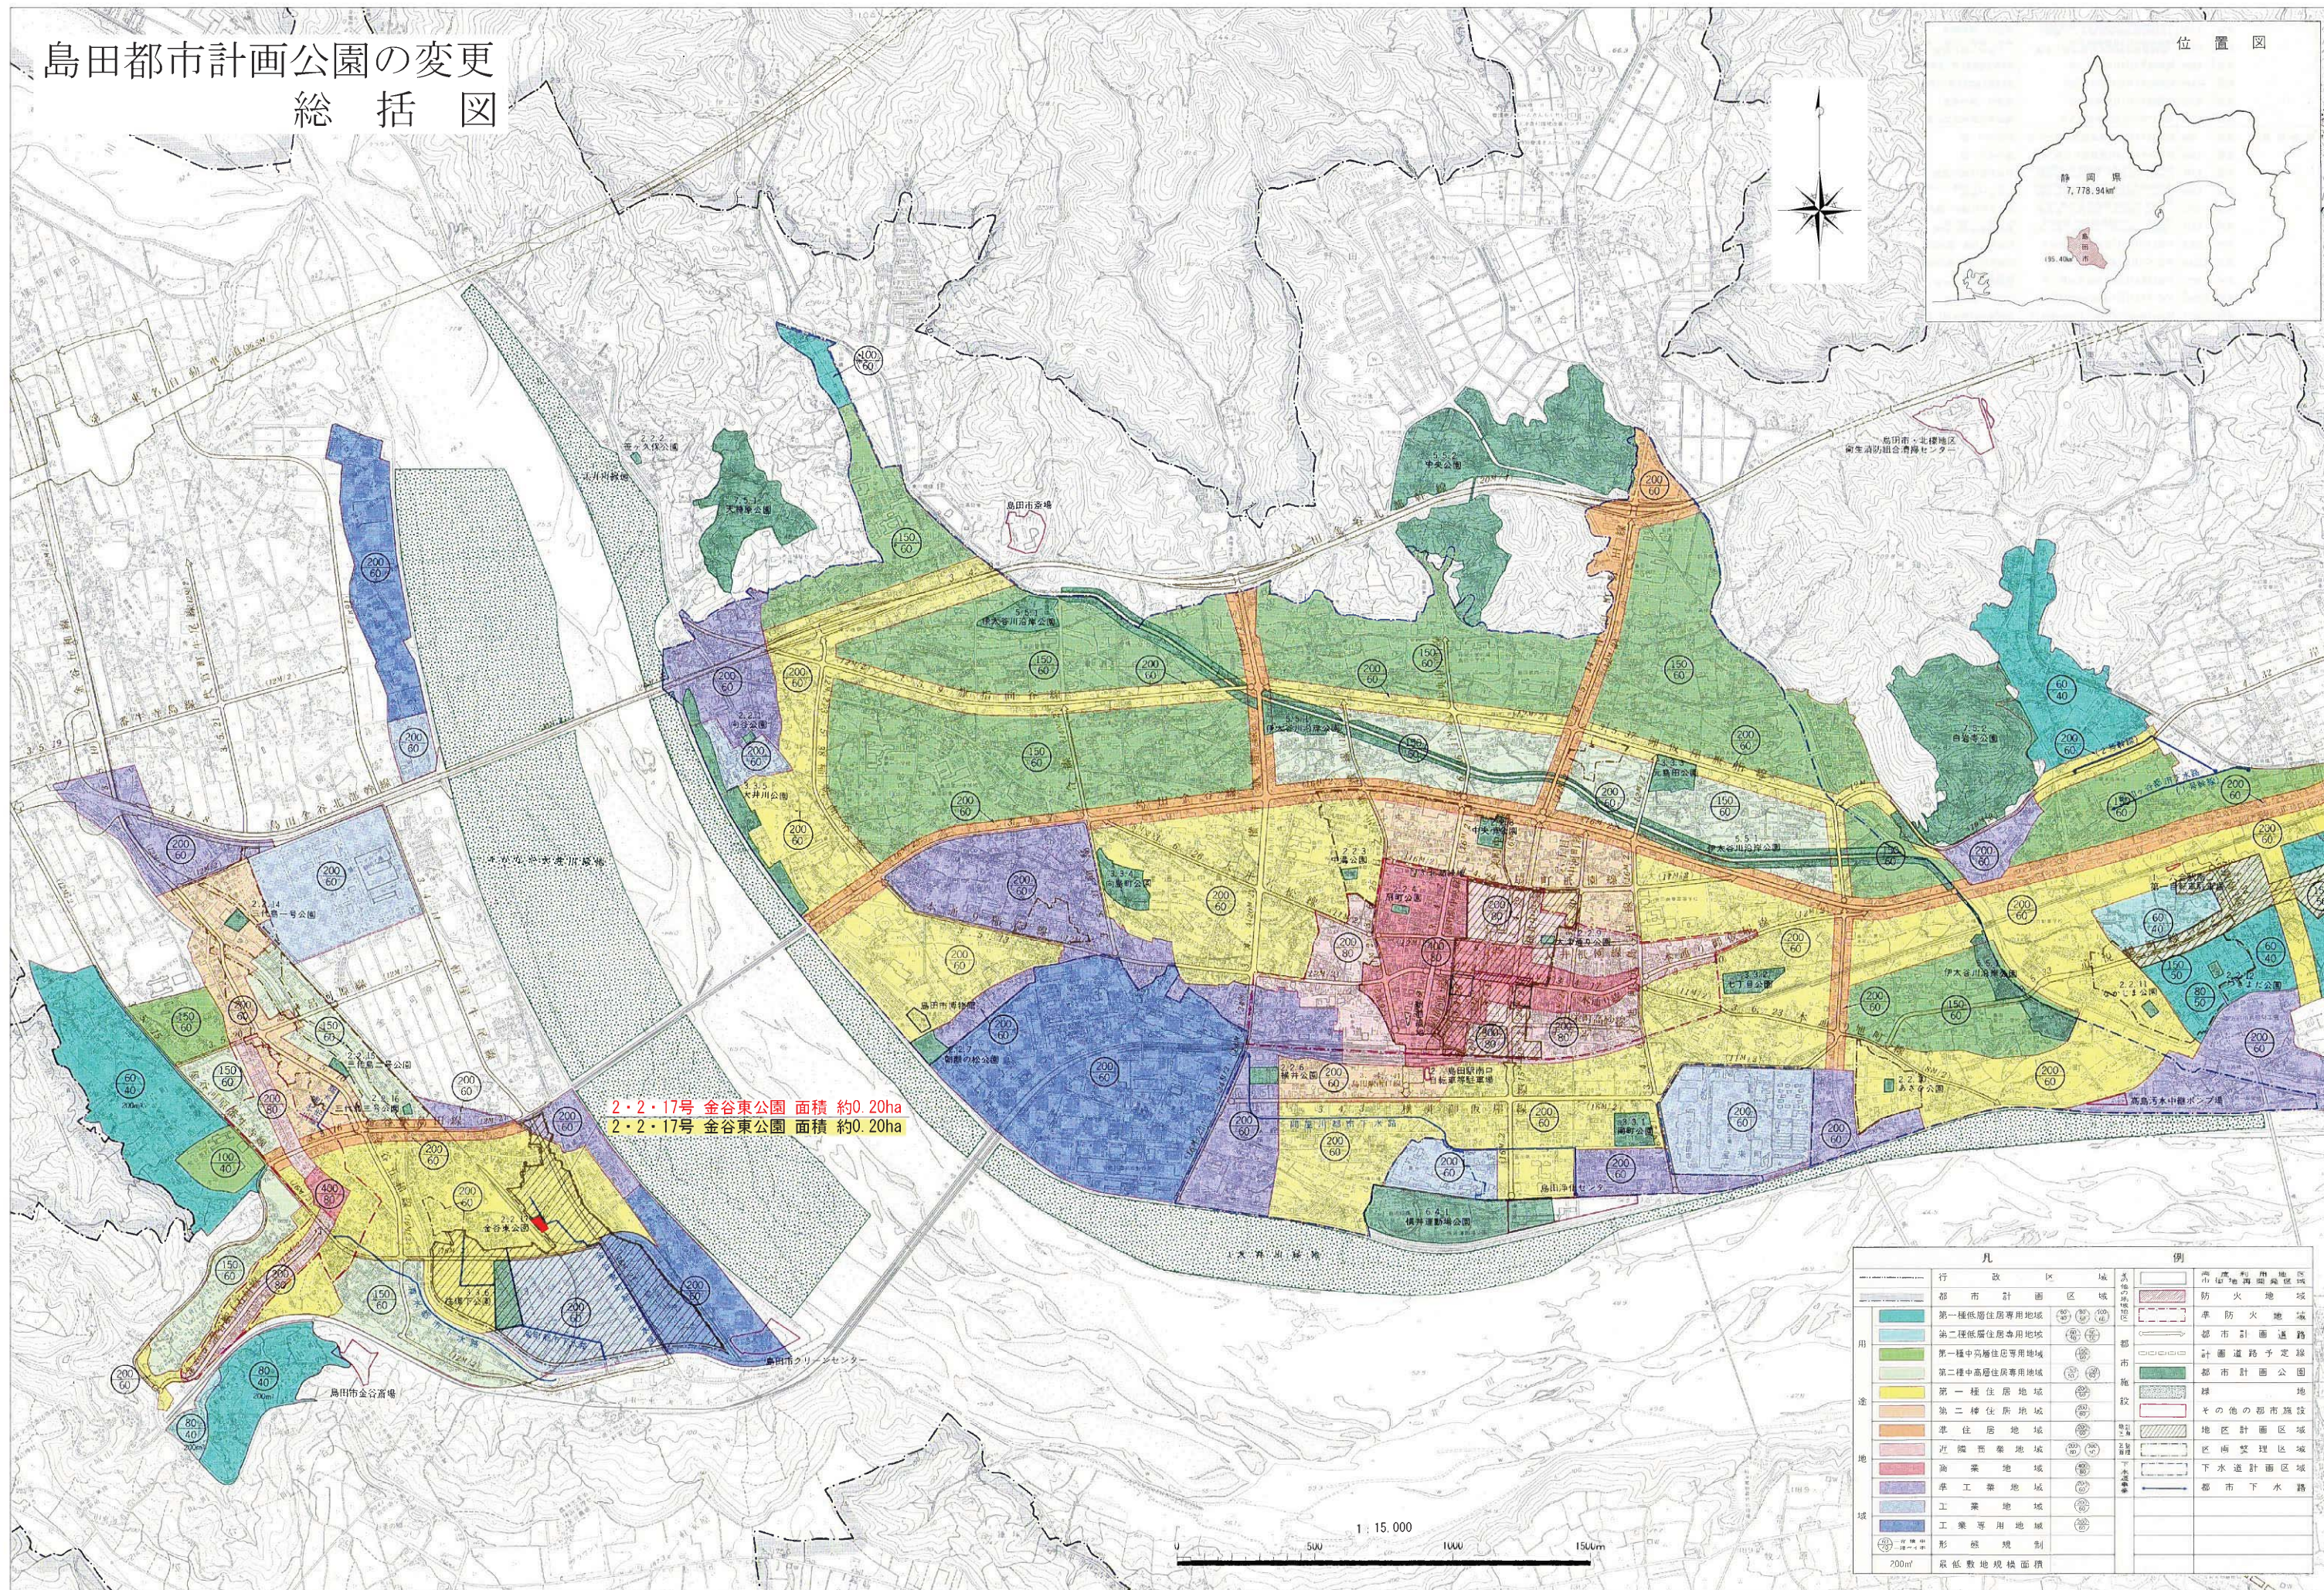

2・2・17号 金谷東公園 面積 約0.20ha
2・2・17号 金谷東公園 面積 約0.20ha

凡		例	
行政区域	都市計画区域	防火地域	準防火地域
第一種低層住居専用地域	第二種低層住居専用地域	第一種中高層住居専用地域	第二種中高層住居専用地域
第一種住居地域	第二種住居地域	準住居地域	近隣商業地域
商業地域	工業地域	工業専用地域	形跡規制
最低敷地規模面積	200㎡		

島田都市計画公園の変更
計画図

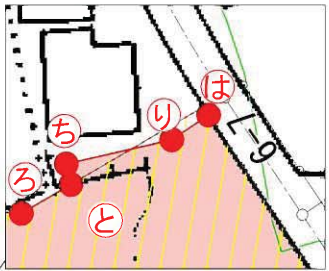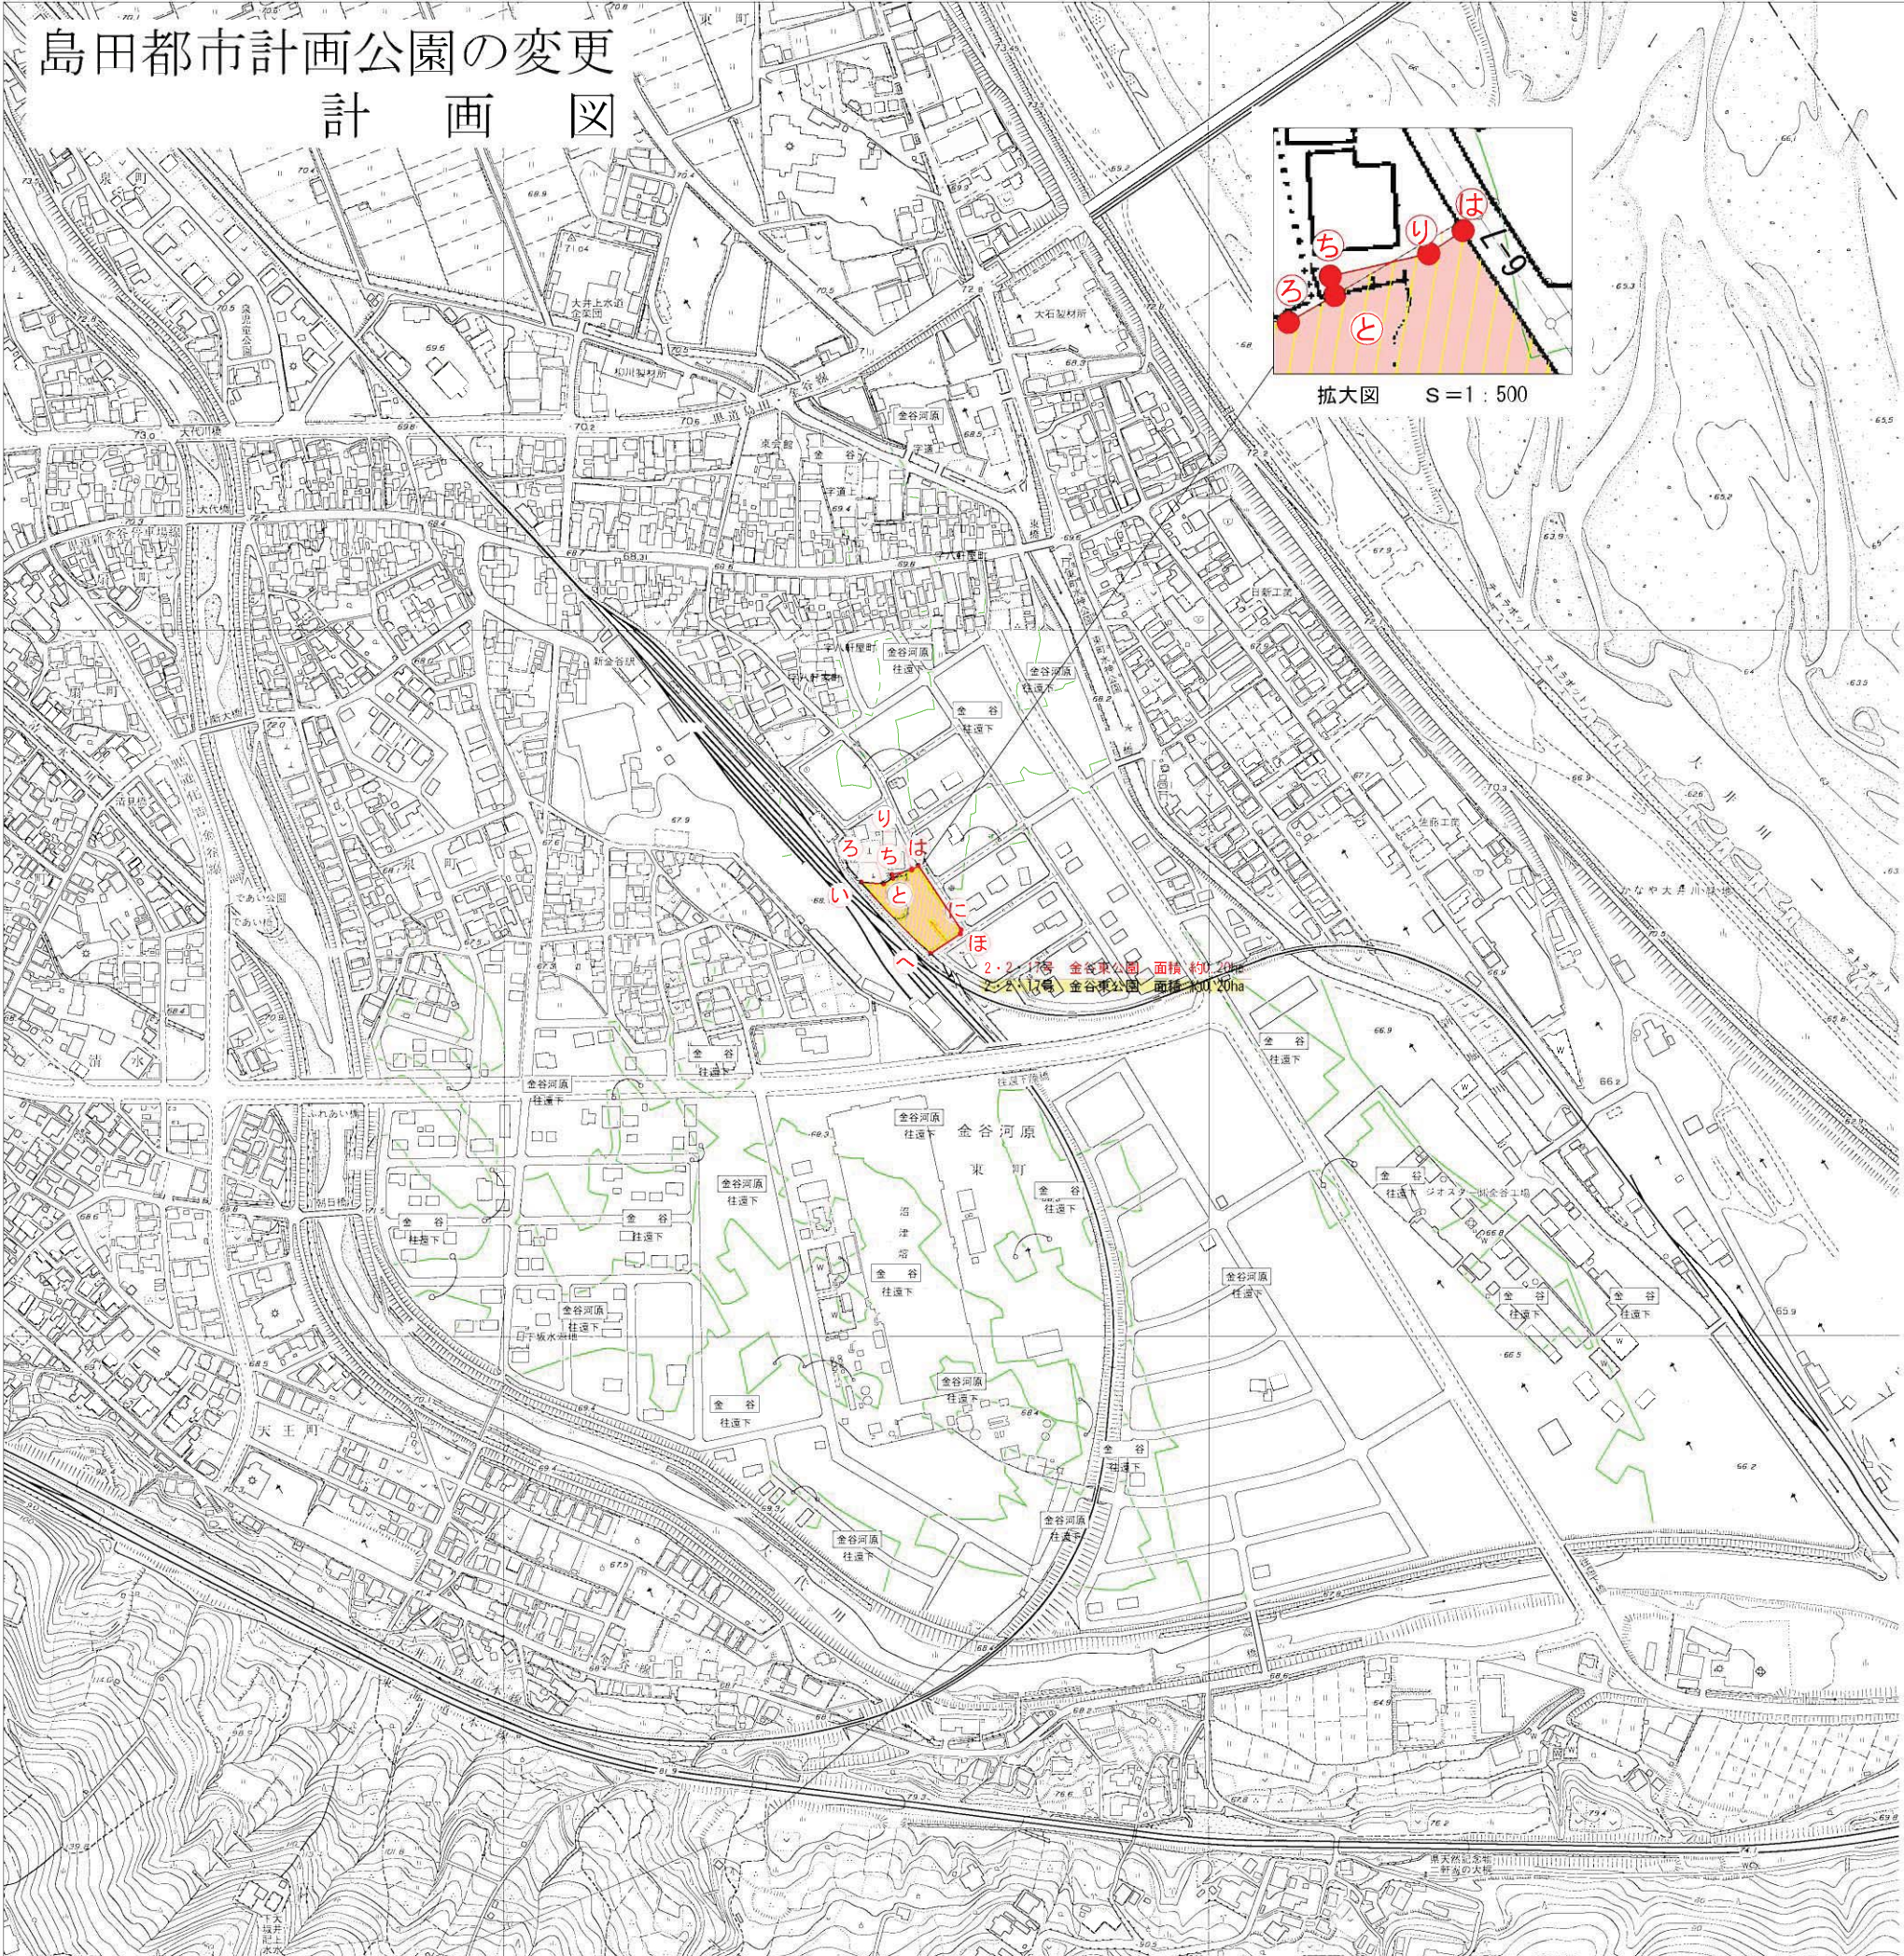

拡大図 S=1:500



S=1:2,500

記号	点の説明	記号	線の説明
い	土地区画事業施行区域界と区画道路6-8号南側境界線を、35.4m南方向に平行移動した線との交点	い～ろ	直線で結ぶ
ろ	区画道路6-8号南側境界線を45.1m南方向に平行移動した線と、区画道路6-7号西側境界線を27.8m西方向に平行移動した線との交点	ろ～と	直線で結ぶ
と	区画道路6-8号南側境界線を45.5m南方向に平行移動した線と、区画道路6-7号西側境界線を20.2m西方向に平行移動した線との交点	と～ち	直線で結ぶ
ち	区画道路6-8号南側境界線を42.9m南方向に平行移動した線と、区画道路6-7号西側境界線を19.3m西方向に平行移動した線との交点	ち～り	直線で結ぶ
り	区画道路6-8号南側境界線を48.0m南方向に平行移動した線と、区画道路6-7号西側境界線を5.87m西方向に平行移動した線との交点	り～は	直線で結ぶ
は	区画道路6-7号西側境界線上にある、区画道路6-8号南側境界線を47.3m南方向に平行移動した線との交点	は～に	区画道路6-7号西側境界線
に	区画道路6-7号西側境界線と、区画道路6-7号と区画道路6-13号西側隅切線との交点	に～ほ	区画道路6-7号と区画道路6-13号の西側隅切線
ほ	区画道路6-13号北側境界線と、区画道路6-7号と区画道路6-13号の西側隅切線との交点	ほ～へ	区画道路6-13号北側境界線
へ	区画道路6-13号北側境界線と土地区画整理事業施行区域界の交点	へ～い	土地区画整理事業施行区域界

凡 例	
	変更後区域
	既決定区域
	大字界
	小字界