


浜松都市計画区域区分の変更
(静岡県決定)

第13号議案附図

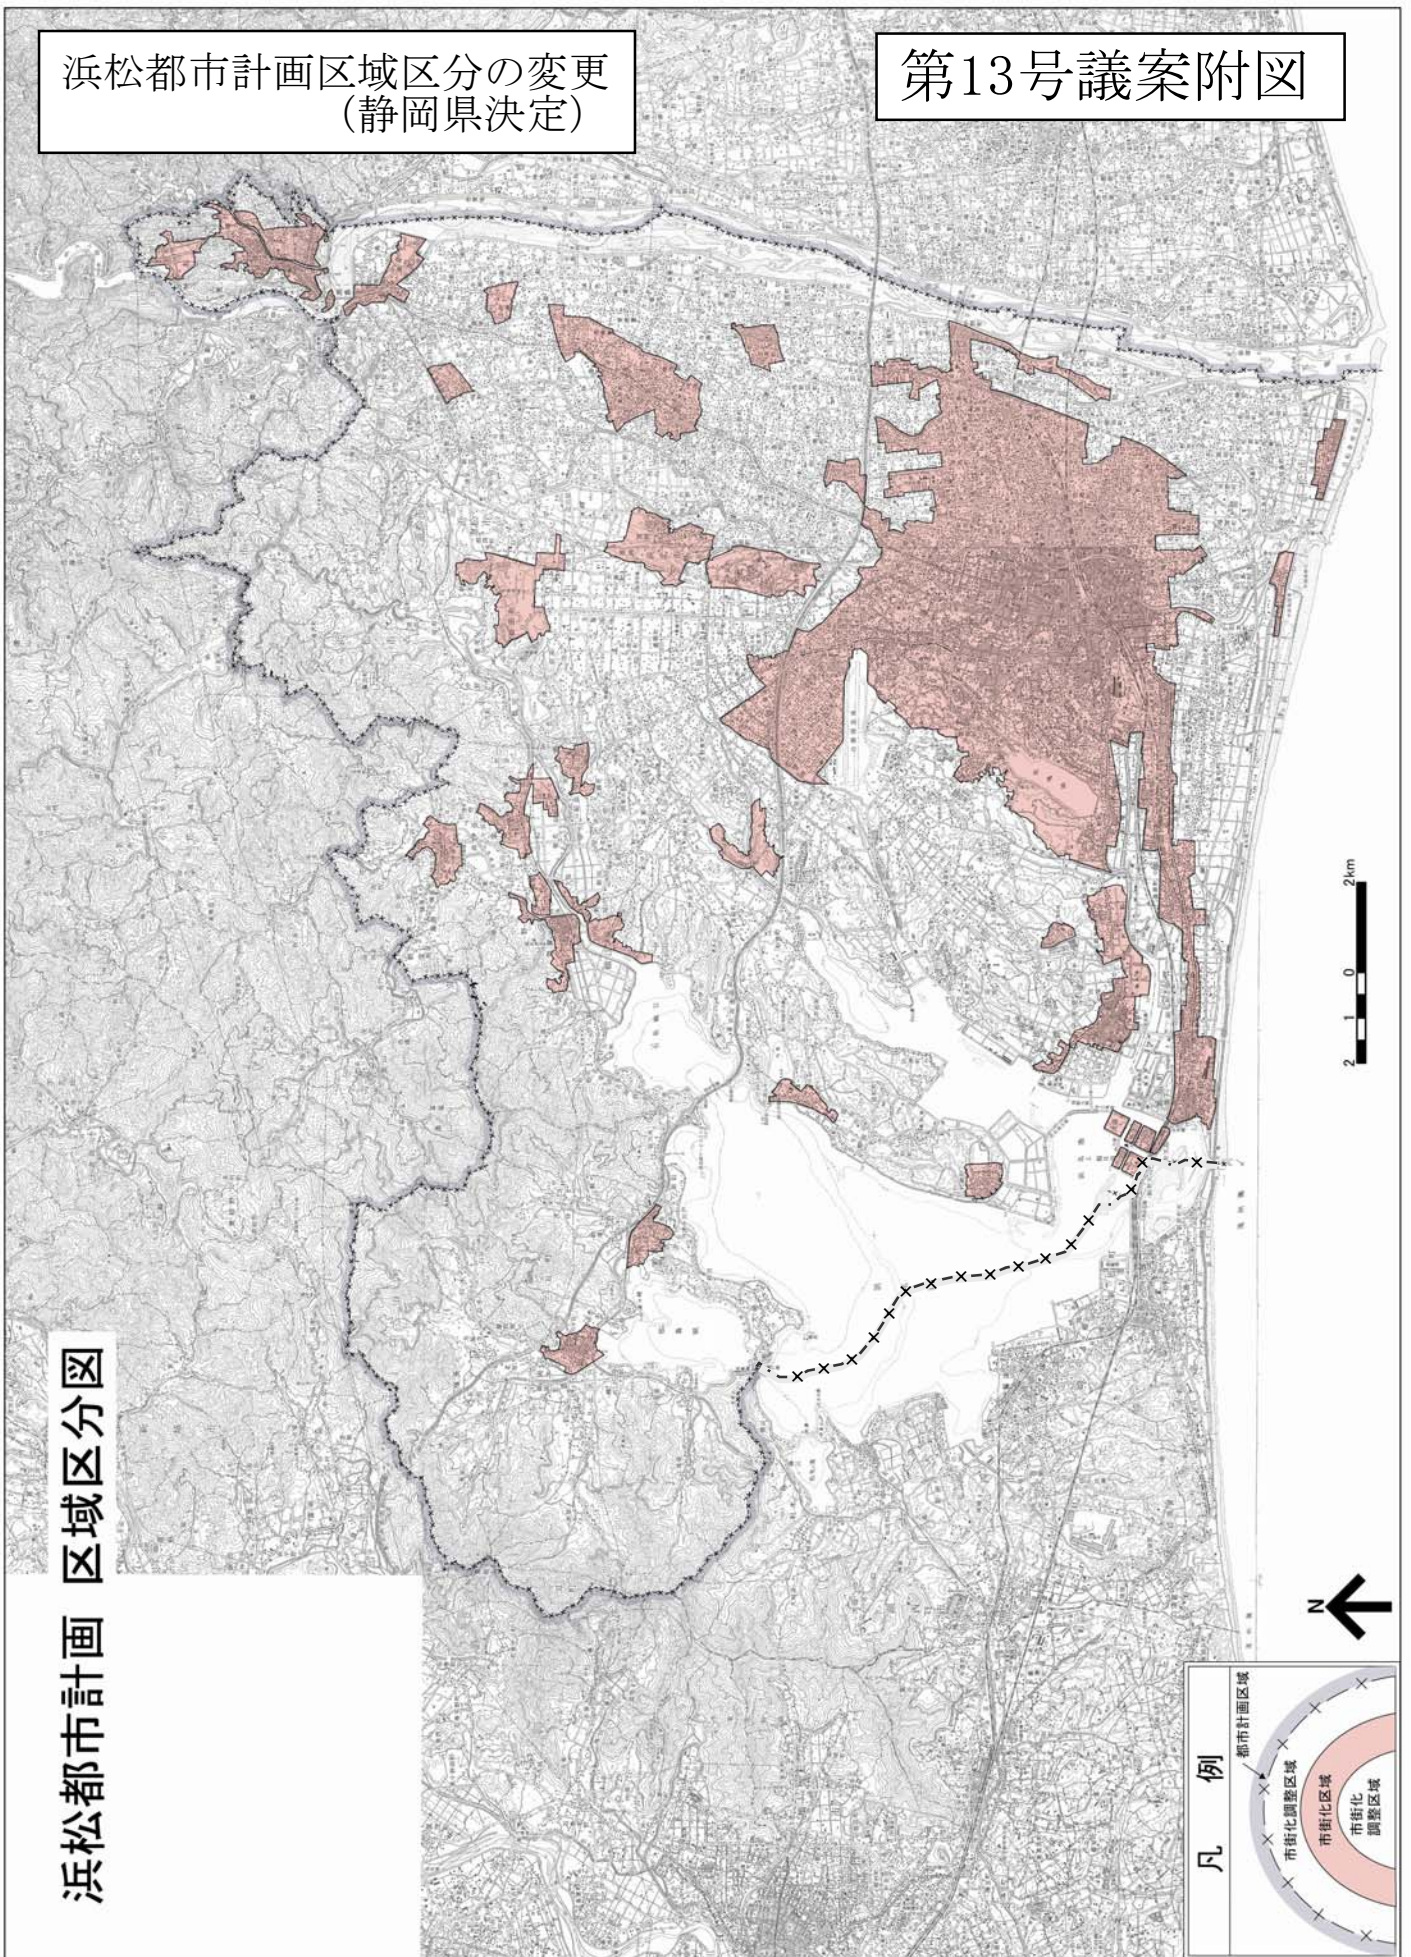

浜松都市計画 区域区分図

