


拡大図

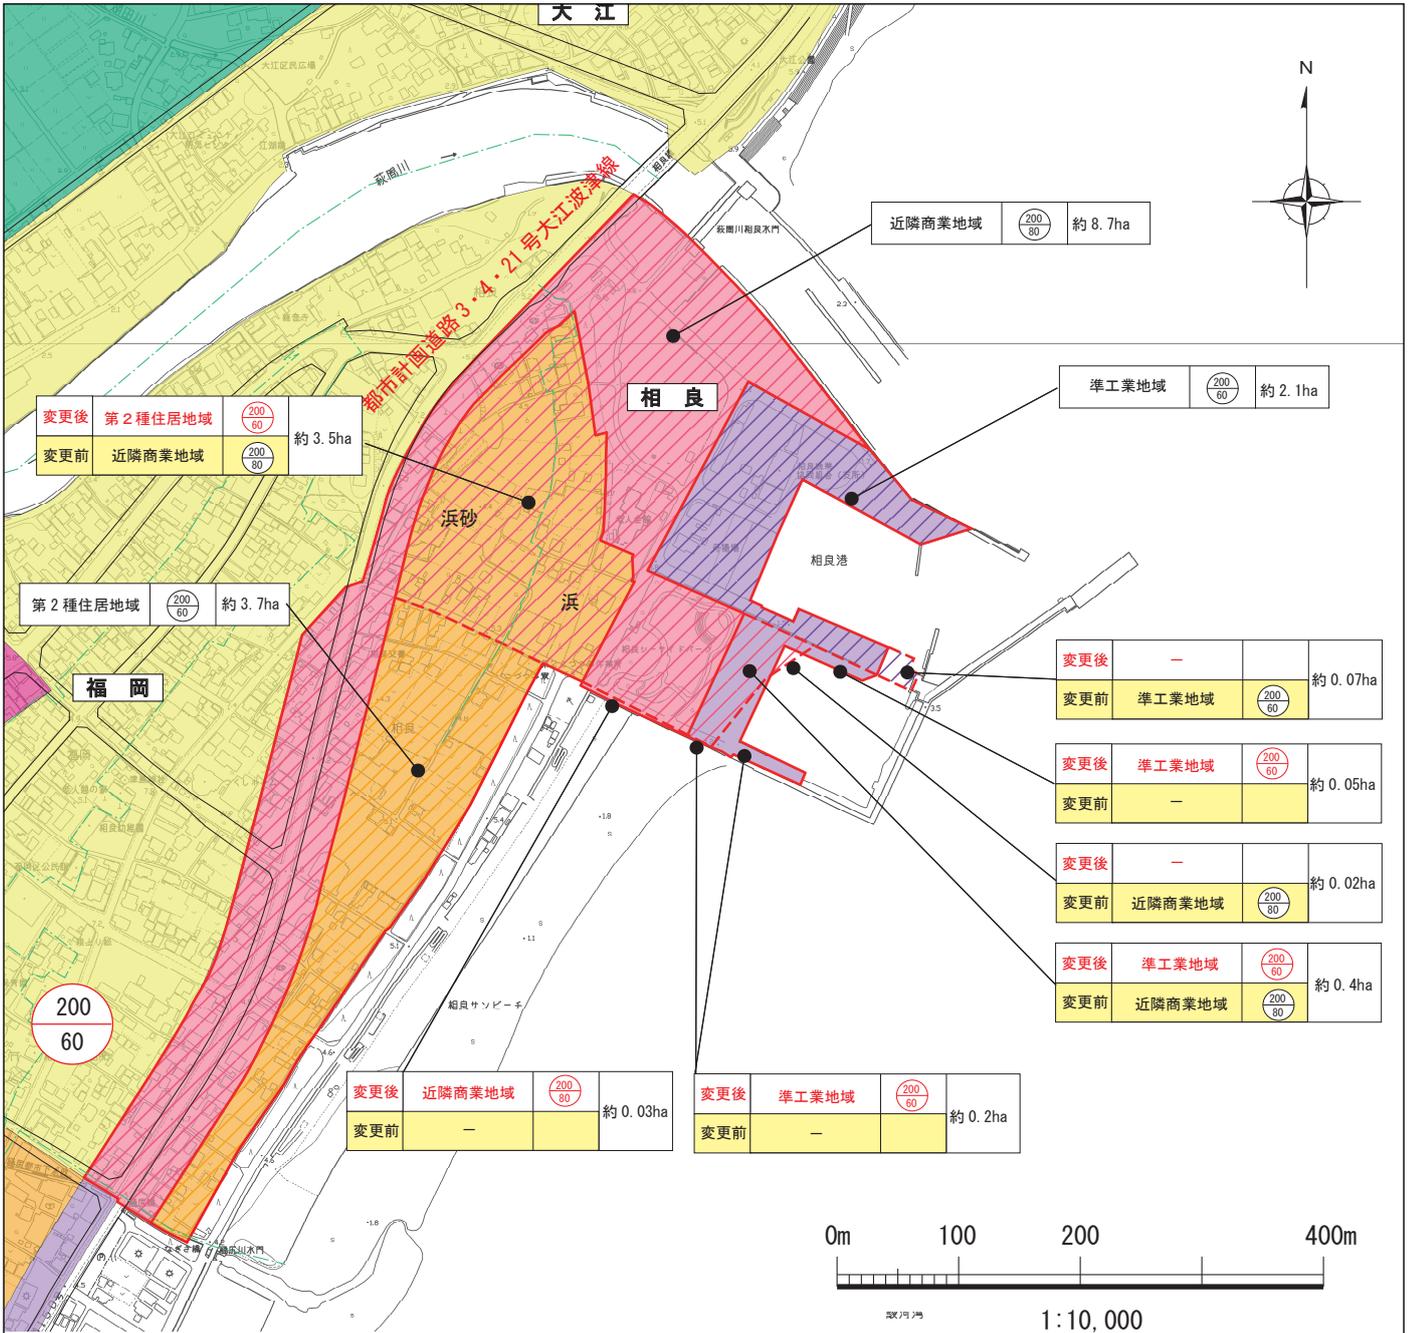

凡例

	変更前第2種住居地域		第1種低層住居専用地域	<table border="1"> <tr> <td>用途地域</td> <td>変更後 準工業地域 200/60</td> <td>約 0.40ha</td> </tr> <tr> <td></td> <td>変更前 近隣商業地域 200/80</td> <td></td> </tr> <tr> <td></td> <td>容積率</td> <td>建ぺい率</td> </tr> </table>	用途地域	変更後 準工業地域 200/60	約 0.40ha		変更前 近隣商業地域 200/80			容積率	建ぺい率
用途地域	変更後 準工業地域 200/60	約 0.40ha											
	変更前 近隣商業地域 200/80												
	容積率	建ぺい率											
	変更前近隣商業地域		第1種住居地域										
	変更前準工業地域		第2種中高層住居専用地域										
	変更後第2種住居地域		第2種住居地域										
	変更後近隣商業地域		近隣商業地域										
	変更後準工業地域		商業地域										
	大字名		準工業地域										
	小字名												
	大字界												
	小字界												