


相良港（平田地区）  
 <①編入>約 2.2ha（予定分区：漁港区）  
 <②除外>約 1.6ha

拡大図

NO. 2-2

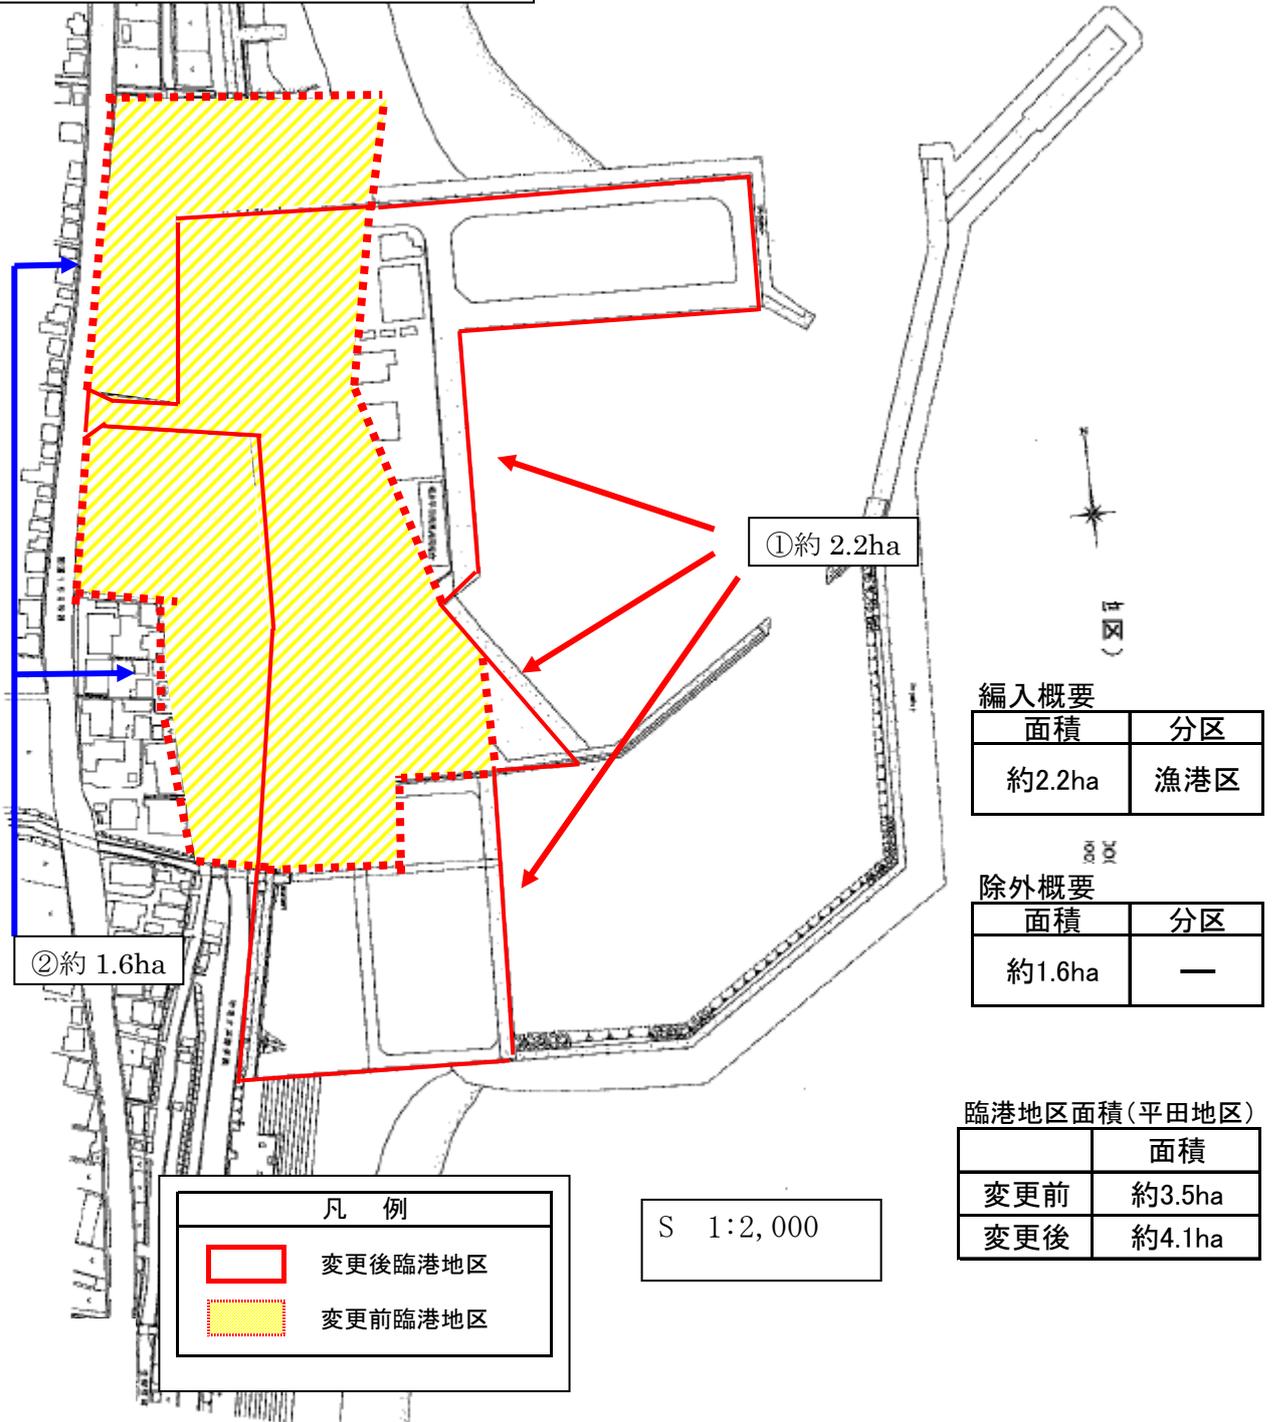

編入概要

面積	分区
約2.2ha	漁港区

除外概要

面積	分区
約1.6ha	—

臨港地区面積（平田地区）

	面積
変更前	約3.5ha
変更後	約4.1ha

凡 例	
	変更後臨港地区
	変更前臨港地区

S 1:2,000