

磐田都市計画地区計画の変更

新貝地区計画


(磐田市決定)

第

号議案附図


位置図

No. 1

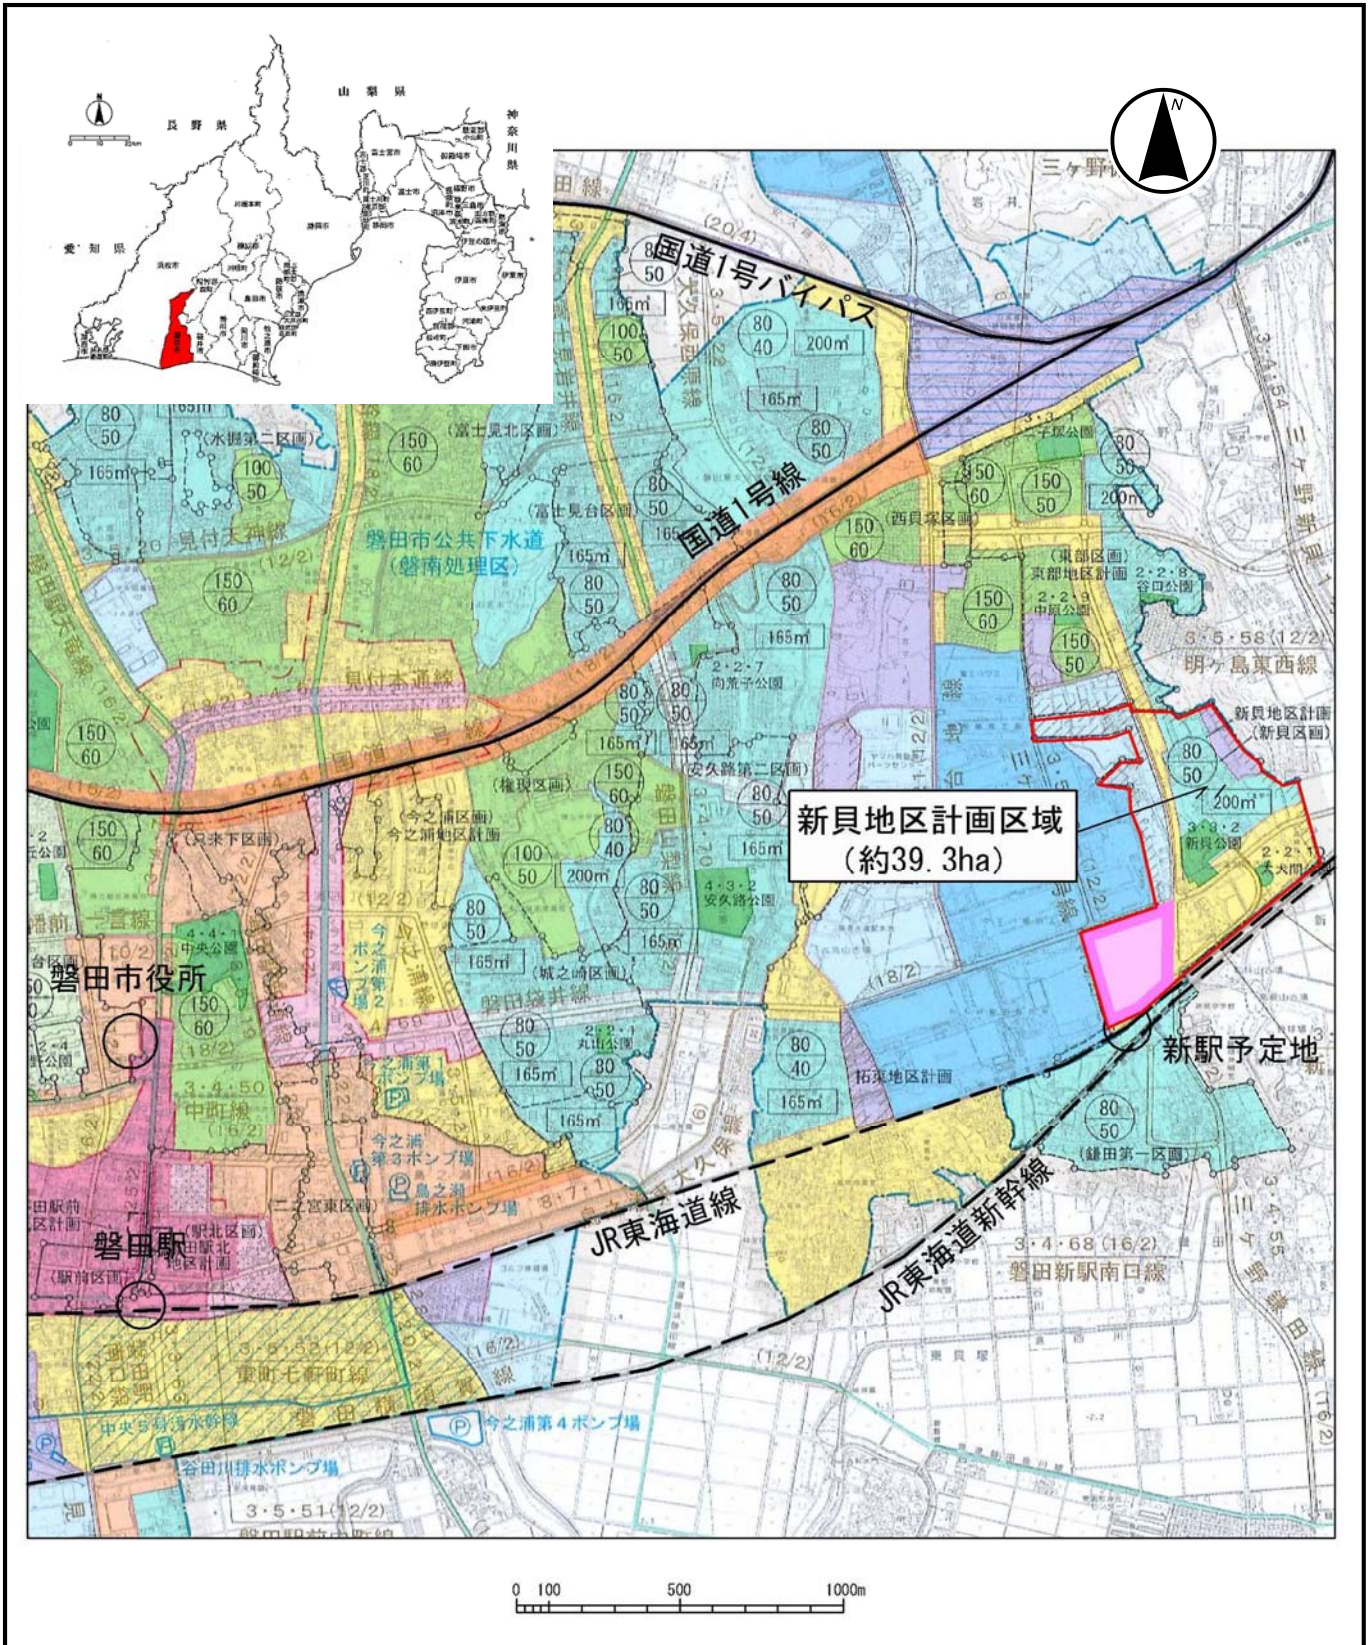

拡大図

No. 2

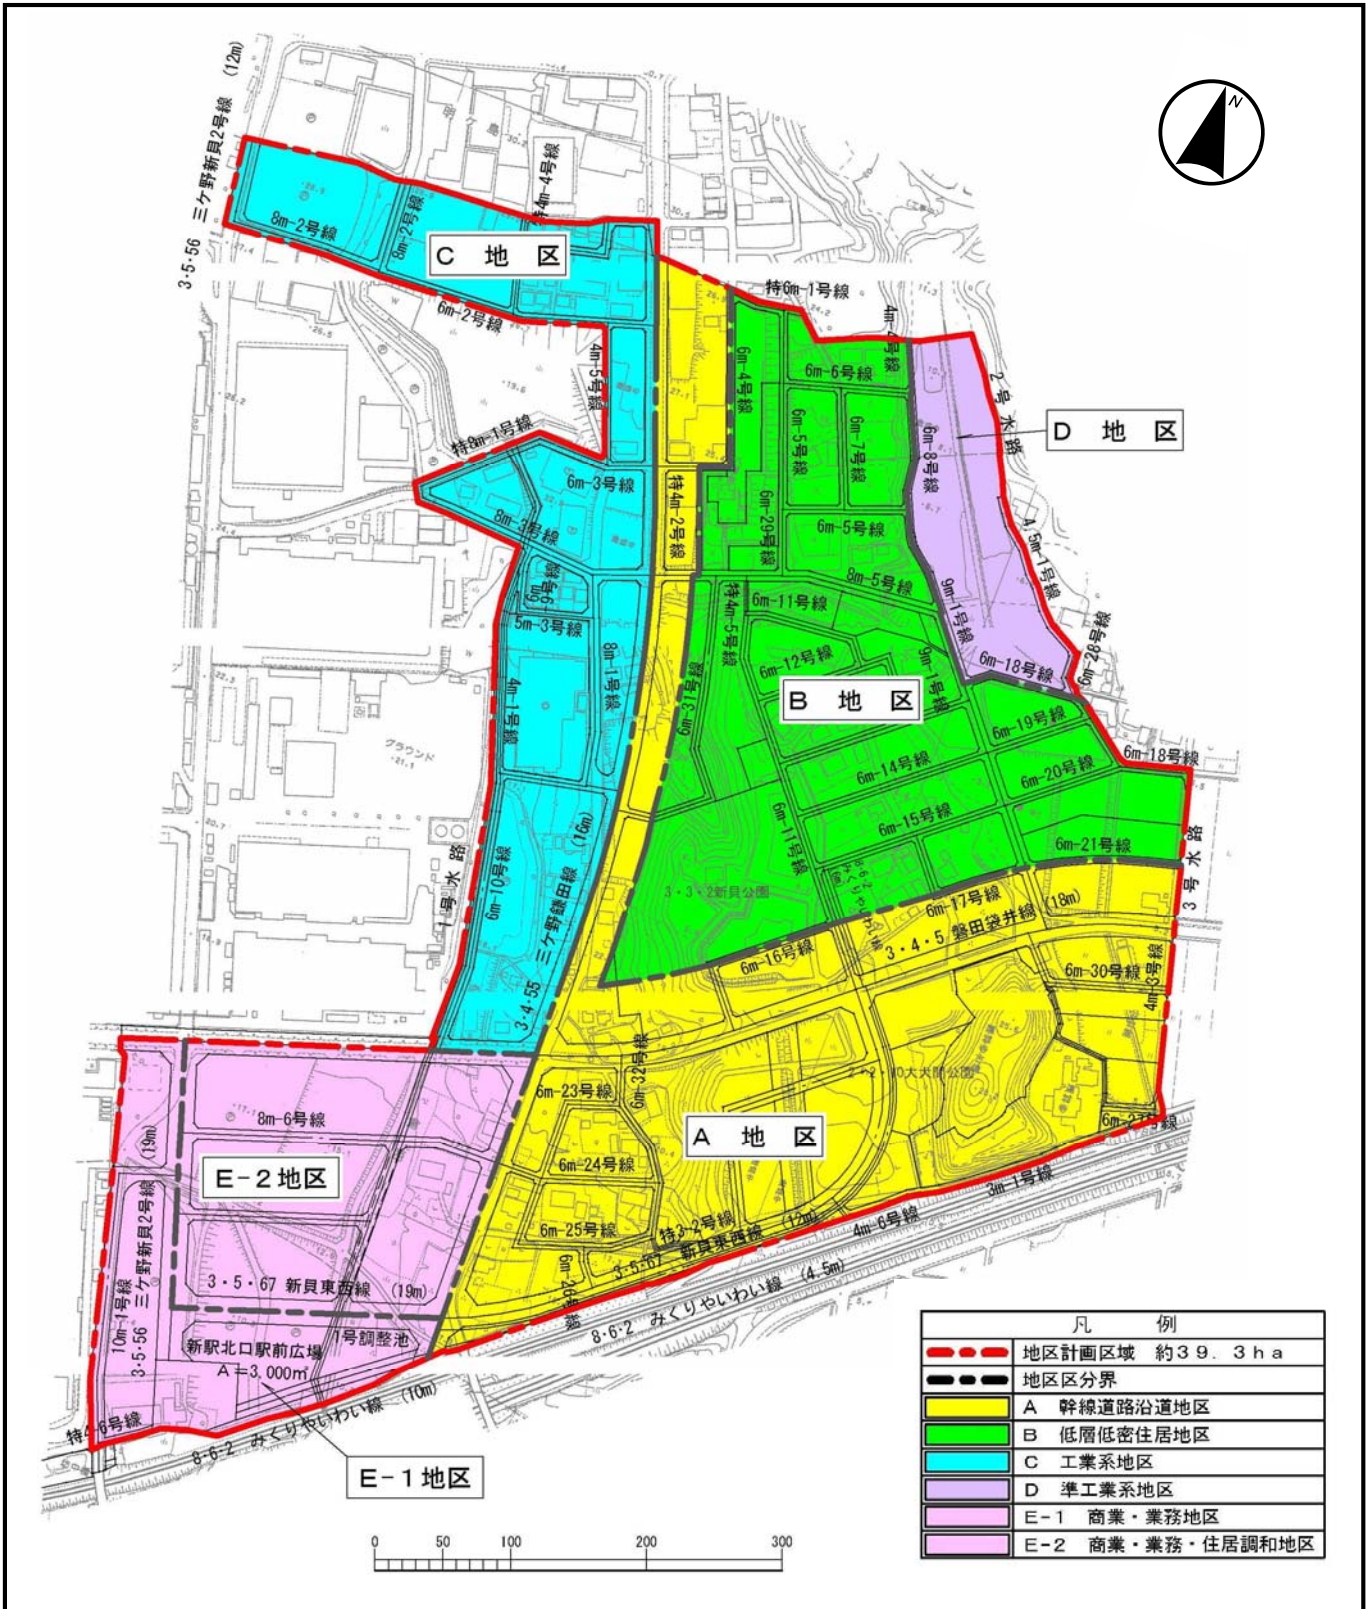

凡 例	
	地区計画区域 約39.3ha
	地区区分界
	A 幹線道路沿道地区
	B 低層低密住居地区
	C 工業系地区
	D 準工業系地区
	E-1 商業・業務地区
	E-2 商業・業務・住居調和地区