


静岡都市計画
公園の変更 (静岡市決定)
3・3・3号 大浜公園

第5号議案附図

No. 1

位置図

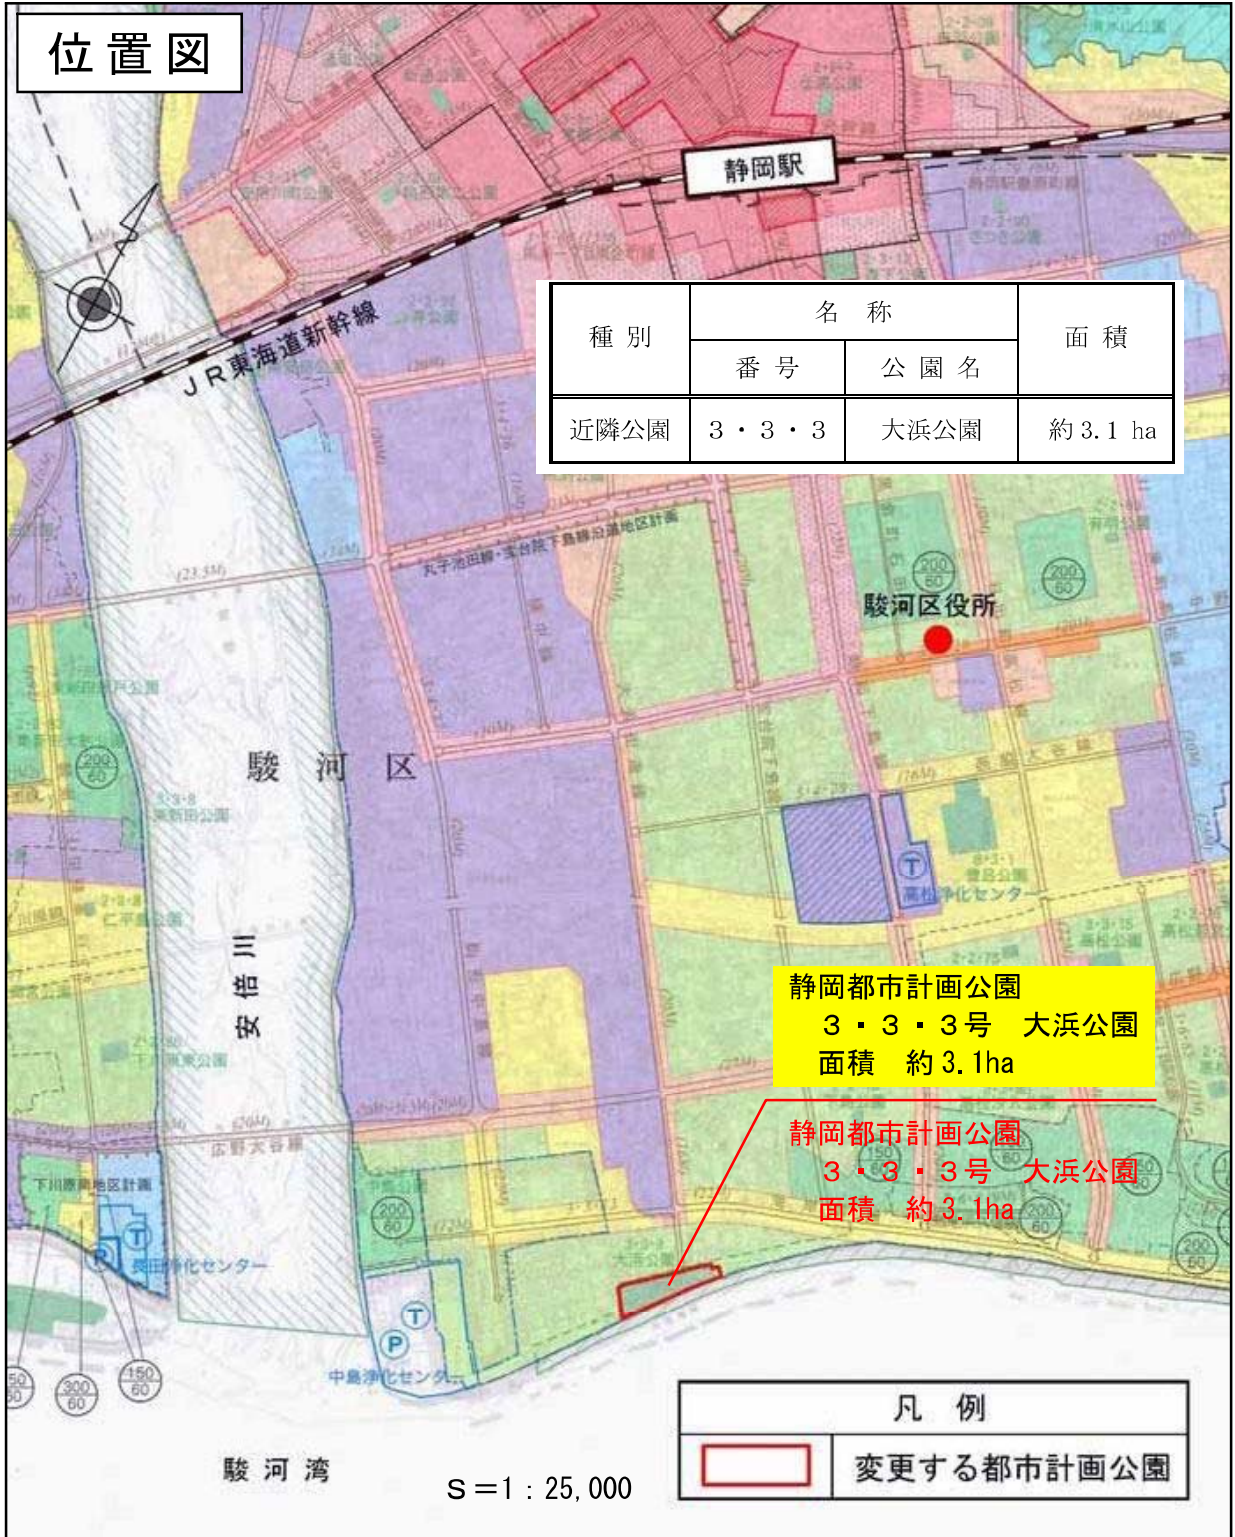

種別	名称		面積
	番号	公園名	
近隣公園	3・3・3	大浜公園	約3.1ha

静岡都市計画公園
3・3・3号 大浜公園
面積 約3.1ha

静岡都市計画公園
3・3・3号 大浜公園
面積 約3.1ha

凡例	
	変更する都市計画公園

静岡都市計画
公園の変更 (静岡市決定)
3・3・3号 大浜公園

第5号議案附図

No. 2

拡大図

種別	名称		面積
	番号	公園名	
近隣公園	3・3・3	大浜公園	約3.1ha

静岡都市計画公園
3・3・3号 大浜公園
面積 約3.1ha

静岡都市計画公園
3・3・3号 大浜公園
面積 約3.1ha



凡例	
	変更後区域
	変更前区域

S = 1 : 2,500

駿河湾